



PRZYKŁADOWE ZABEZPIECZENIE PROTEKTORAMI CYNKOWYMI TOPZINC R ZBROJENIA ZBIORNIKA W TAKICH OBIEKTACH JAK OCZYSZCZALNIE, PRZYSTANIE, NABRZEŻA ITP.

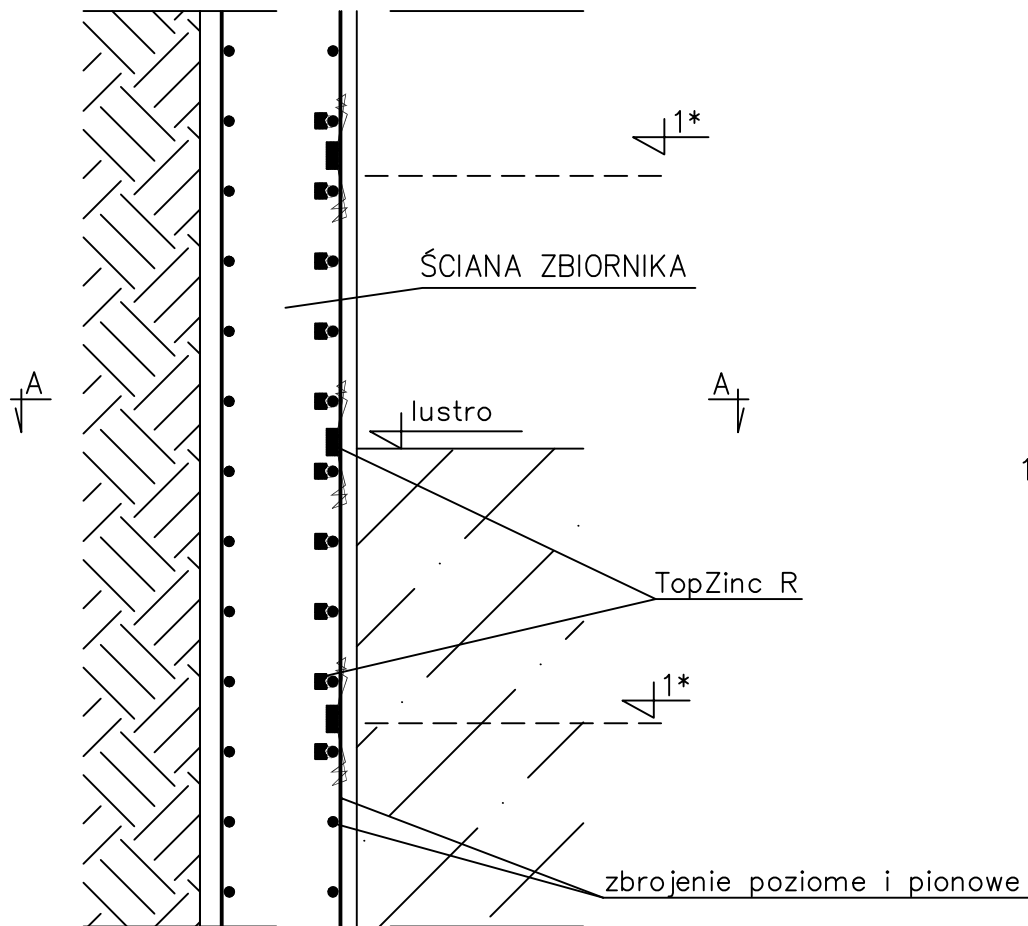

1*) strefa wahań lustra podlegająca zabezpieczeniu przed korozją stali zbrojeniowej

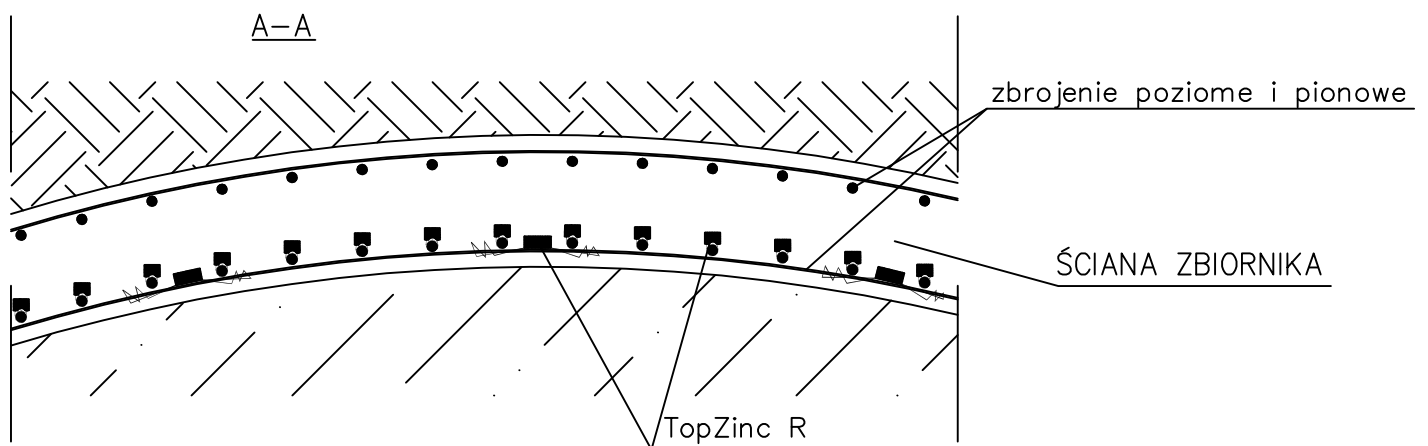

PRZYKŁADOWY DETAL ROZMIESZCZENIA PROTEKTORÓW TOPZINC R

UWAGA: ODPOWIEDNIĄ ILOŚĆ PROTEKTORÓW NALEŻY WYLICZYĆ NA PODSTAWIE WYTYCZNYCH PROJEKTOWYCH ORAZ KALKULATORA PROTEKTORÓW TOPZINC

TopZinc

Top Building
Sp. z o. o.